


CENTRAL UDVAR

1077 Budapest, Wesselényi utca 16.

Földszint / Ground Floor

No. of workplaces shown: 45

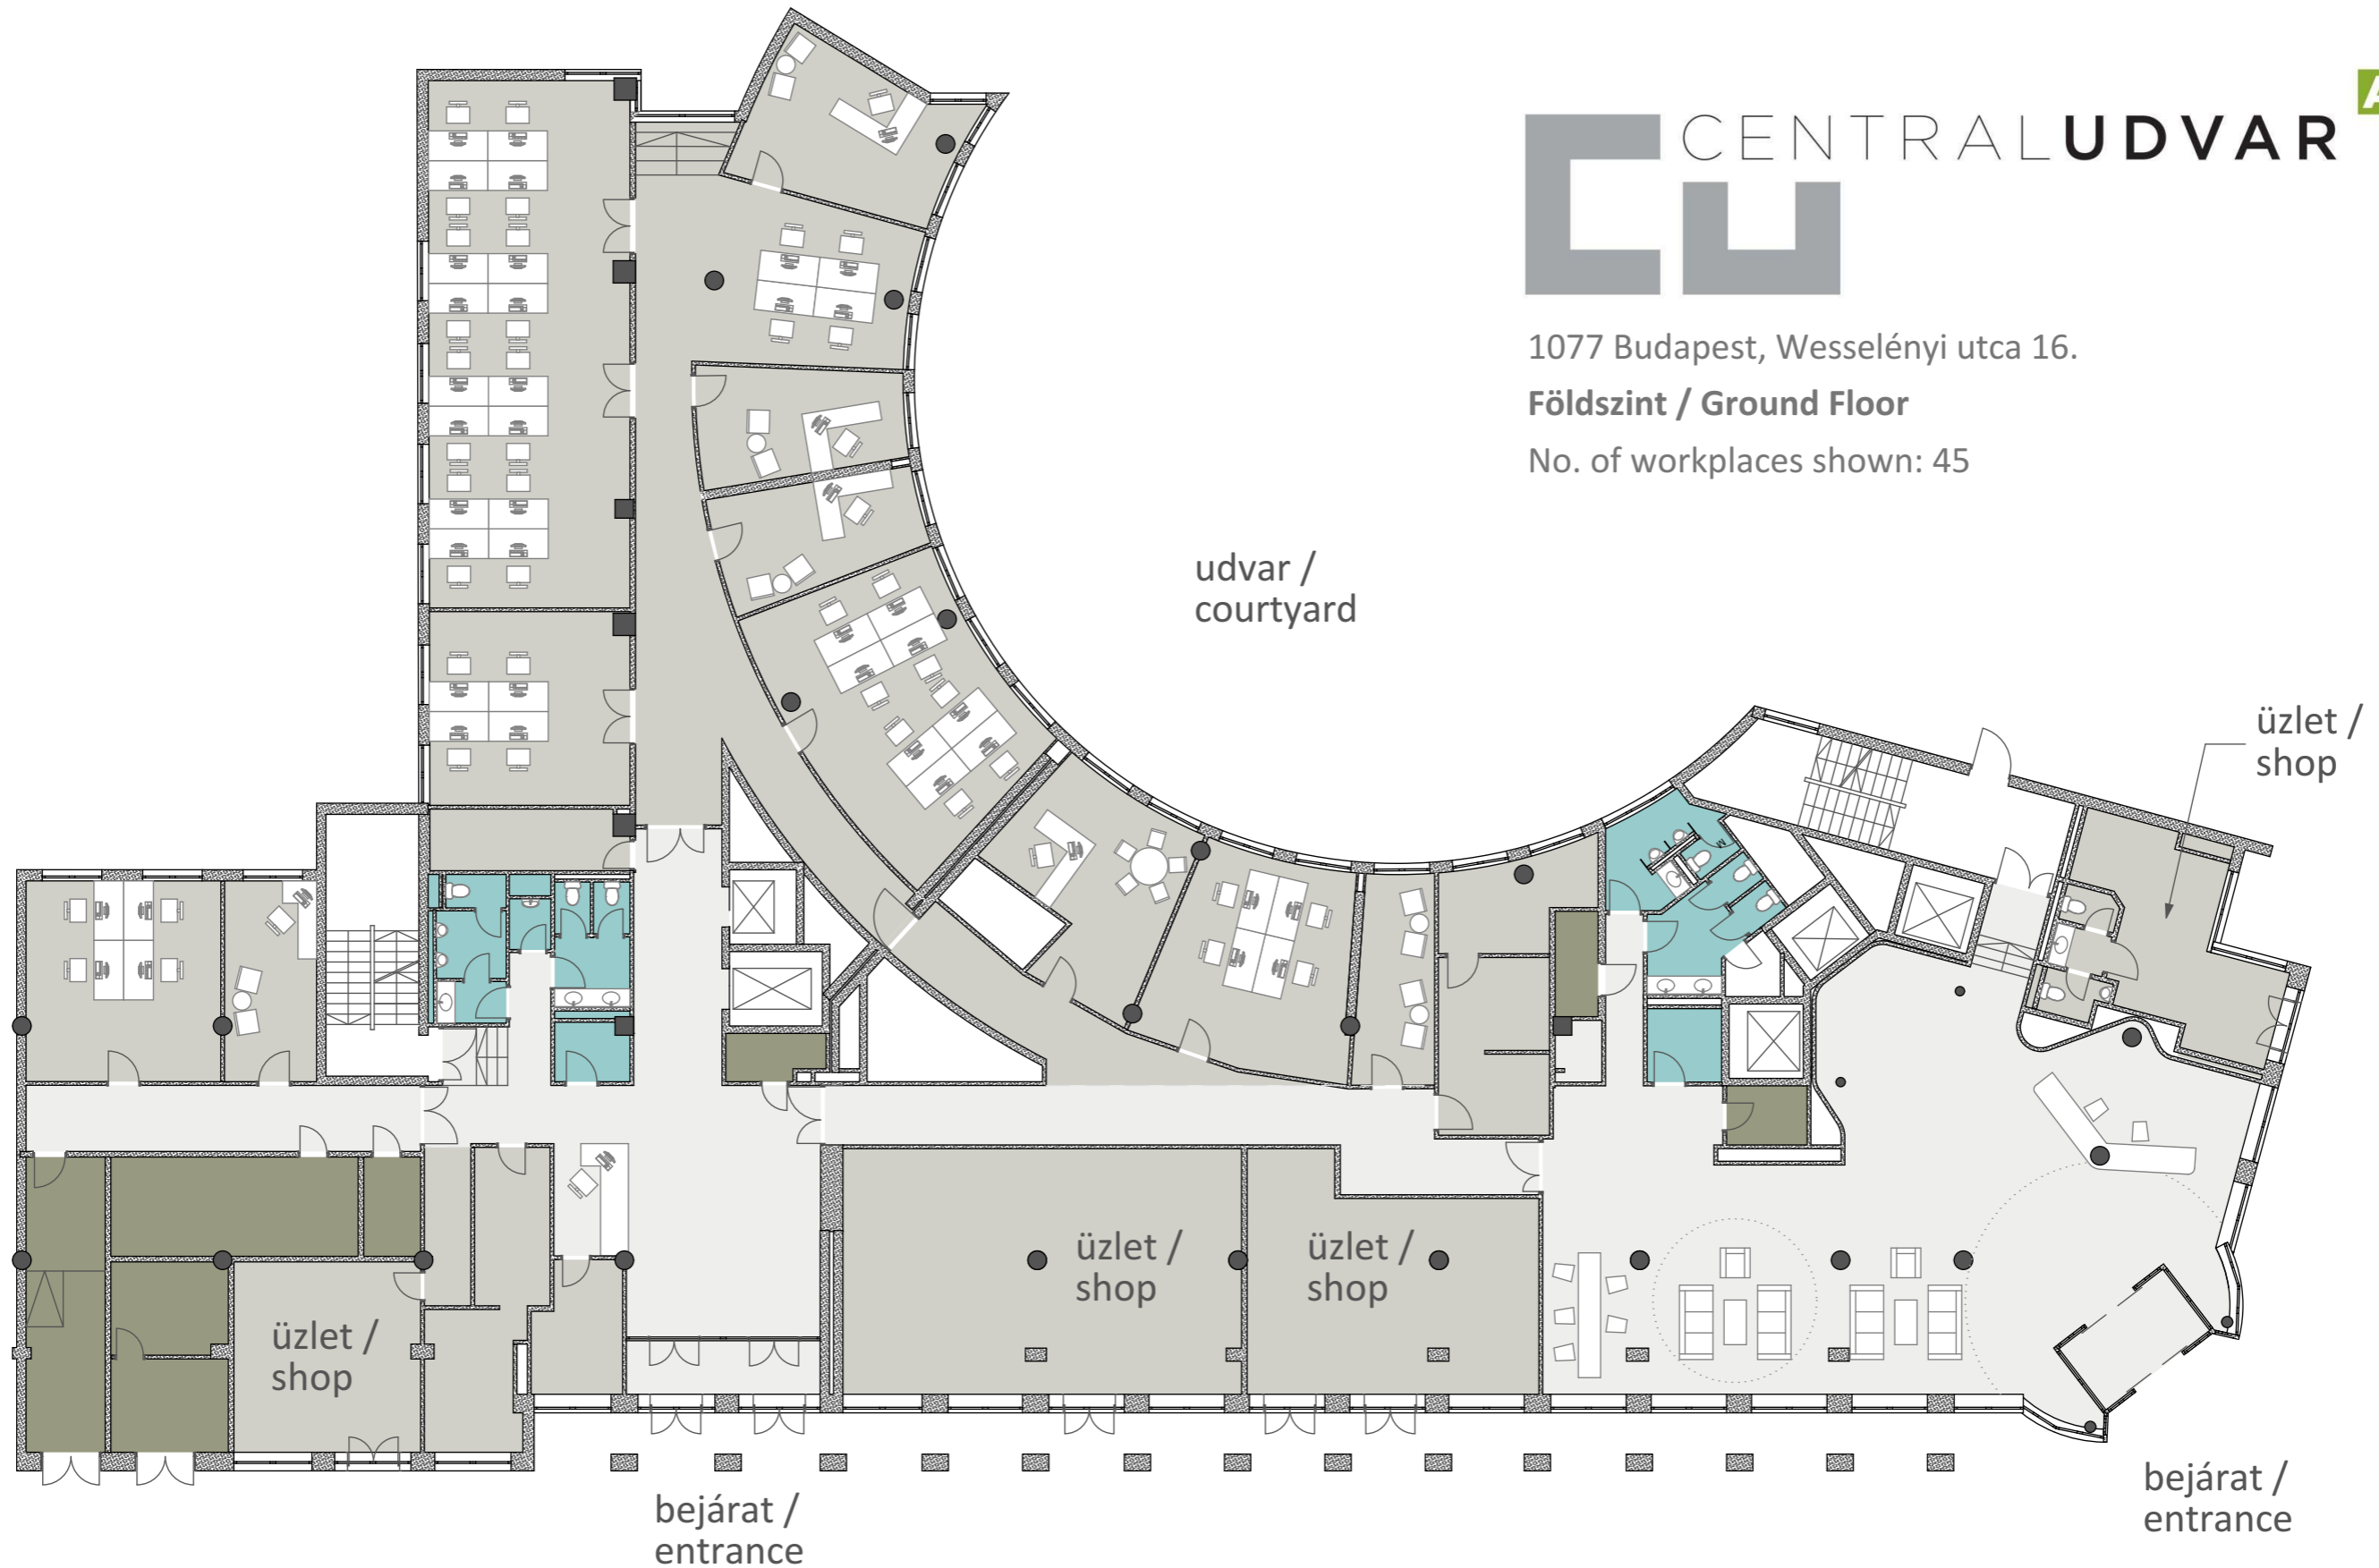

- Kiadó terület / Area to Let
- Közös terület / Common Areas
- Kiszolgáló helyiség / Service Areas